



KONTUR ARCHITEKTEN		KONTUR ARCHITEKTEN AG Riedenmatt 2, Postfach 264 6371 Stans	041 624 90 70 info@kontur-architekten.ch www.kontur-architekten.ch
BAUHERR		BSV Stans Hallen AG, Spichermatt 17, 6370 Stans	
PROJEKT		Neubau Trainings- und Ausbildungshalle BSV Stans	
PLAN-BEZEICHNUNG		Erdgeschoss	
MASSSTAB	1:200	DATUM	04.04.2022
		AUSGABE	20.05.2022
PLAN-GRÖSSE	A3	ZEICHNER	T.Gasser
		PLAN-NR.	1902-101-A3

AUSSCHREIBUNG

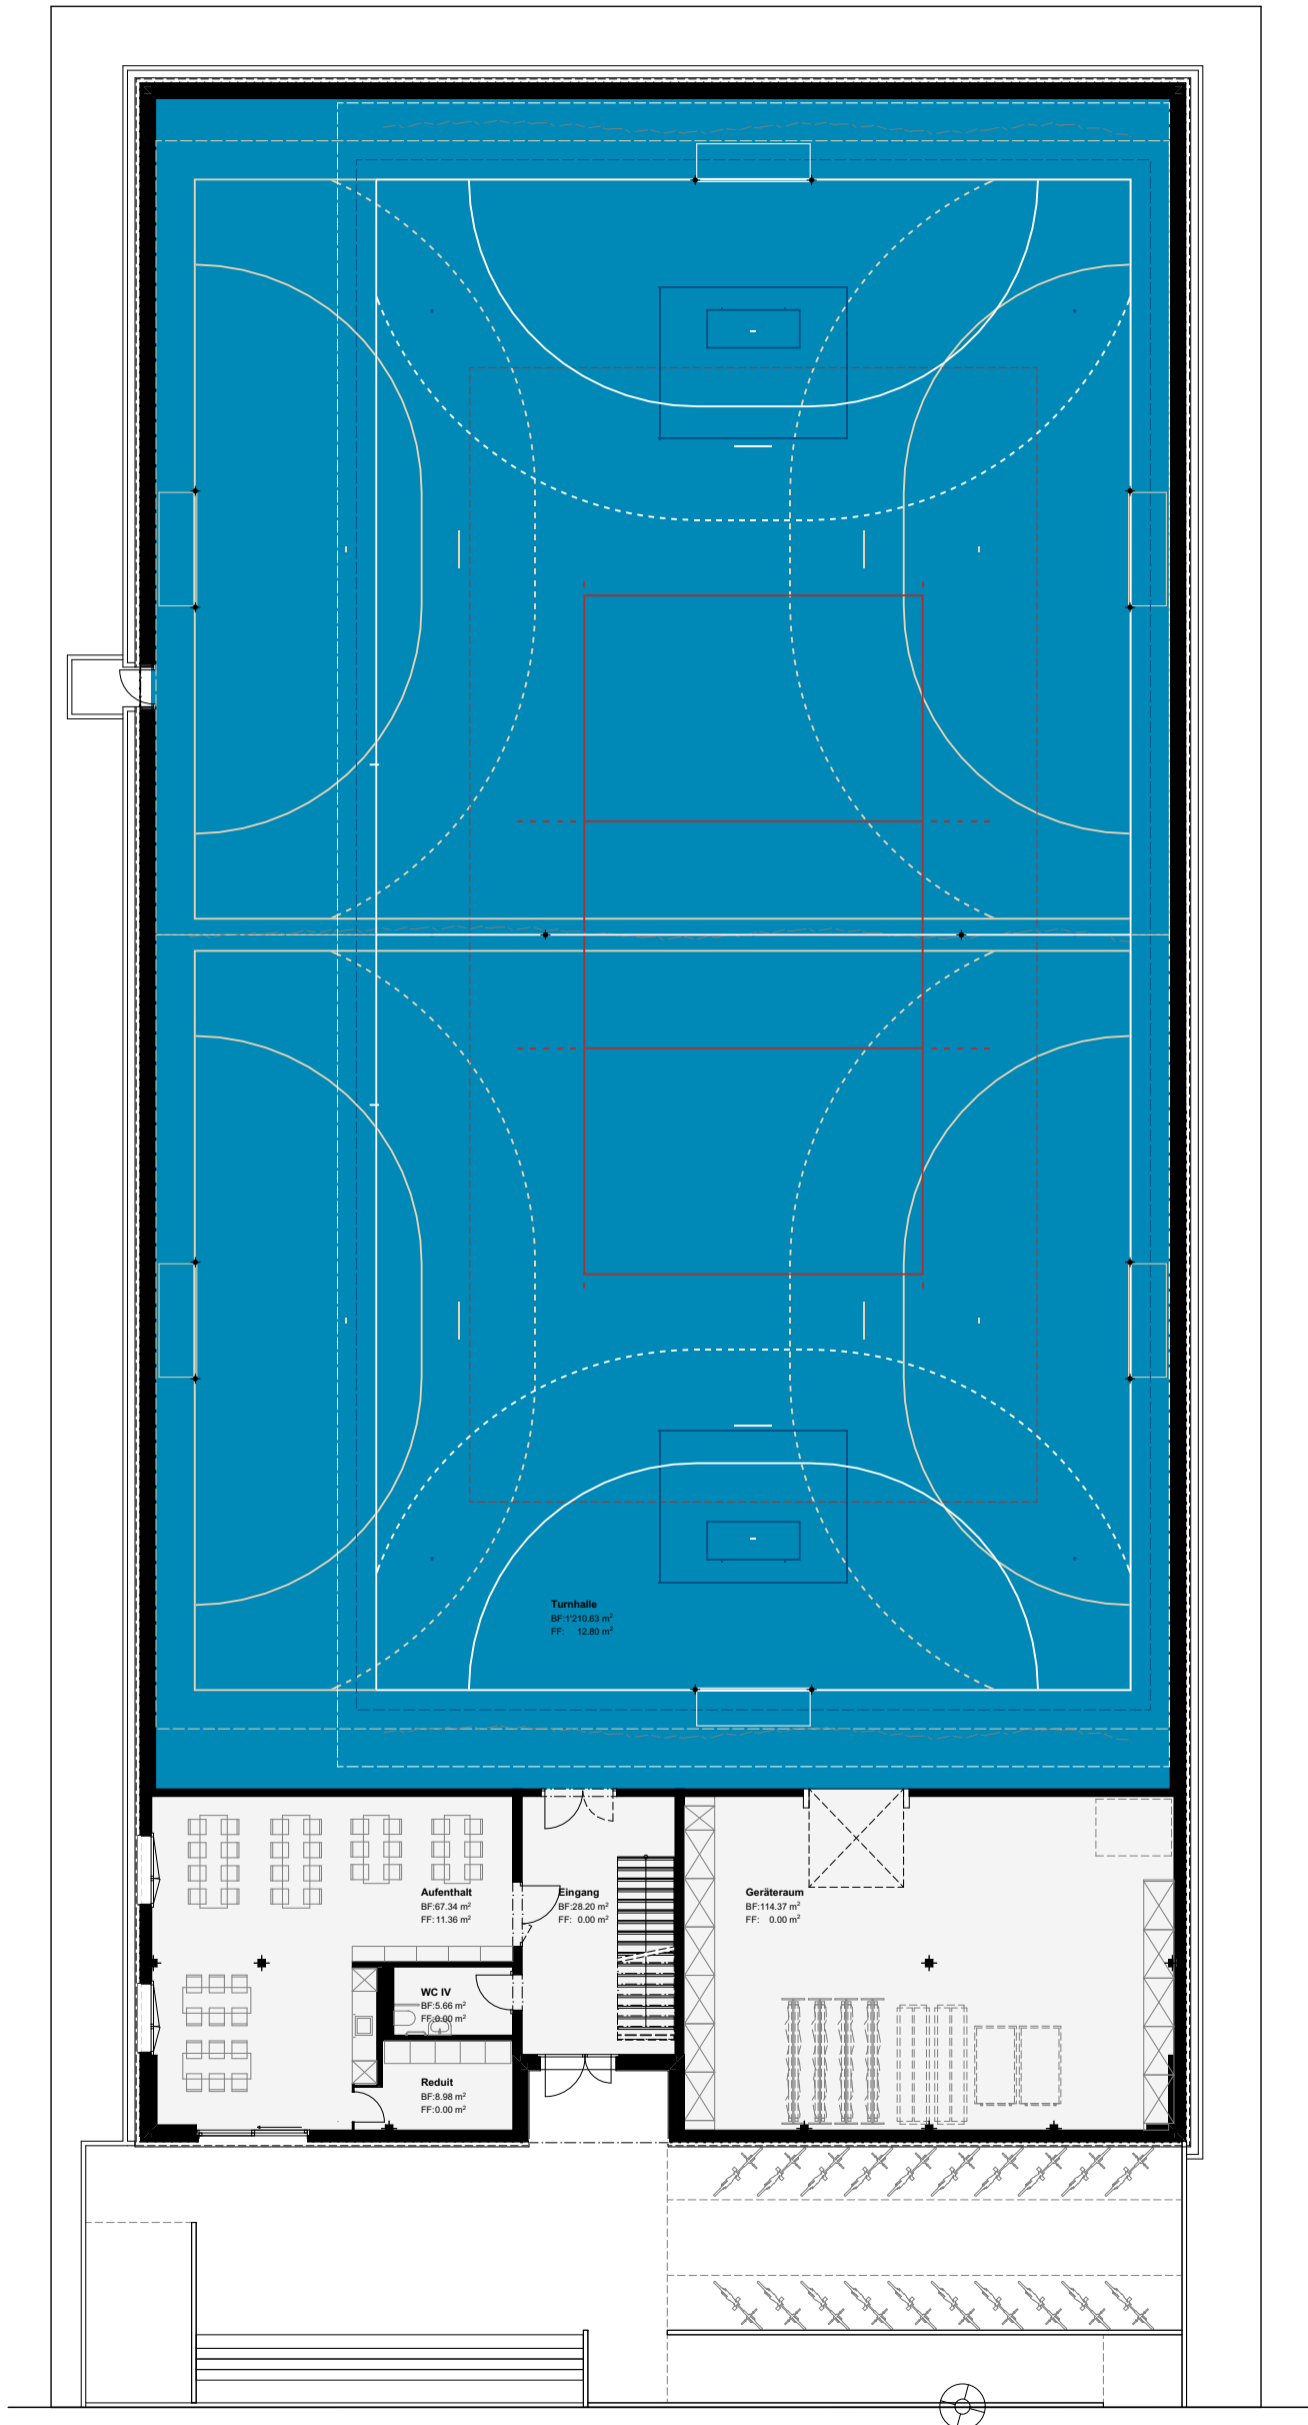

KONTUR ARCHITEKTEN		KONTUR ARCHITEKTEN AG Riedenmatt 2, Postfach 264 6371 Stans	041 624 90 70 info@kontur-architekten.ch www.kontur-architekten.ch
BAUHERR		BSV Stans Hallen AG, Spichermatt 17, 6370 Stans	
PROJEKT		Neubau Trainings- und Ausbildungshalle BSV Stans	
PLAN-BEZEICHNUNG		1.Obergeschoss	
MASSTAB	1:200	DATUM	04.04.2022
		AUSGABE	20.05.2022
PLAN-GRÖSSE	A3	ZEICHNER	T.Gasser
		PLAN-NR.	1902-102-A3

AUSSCHREIBUNG

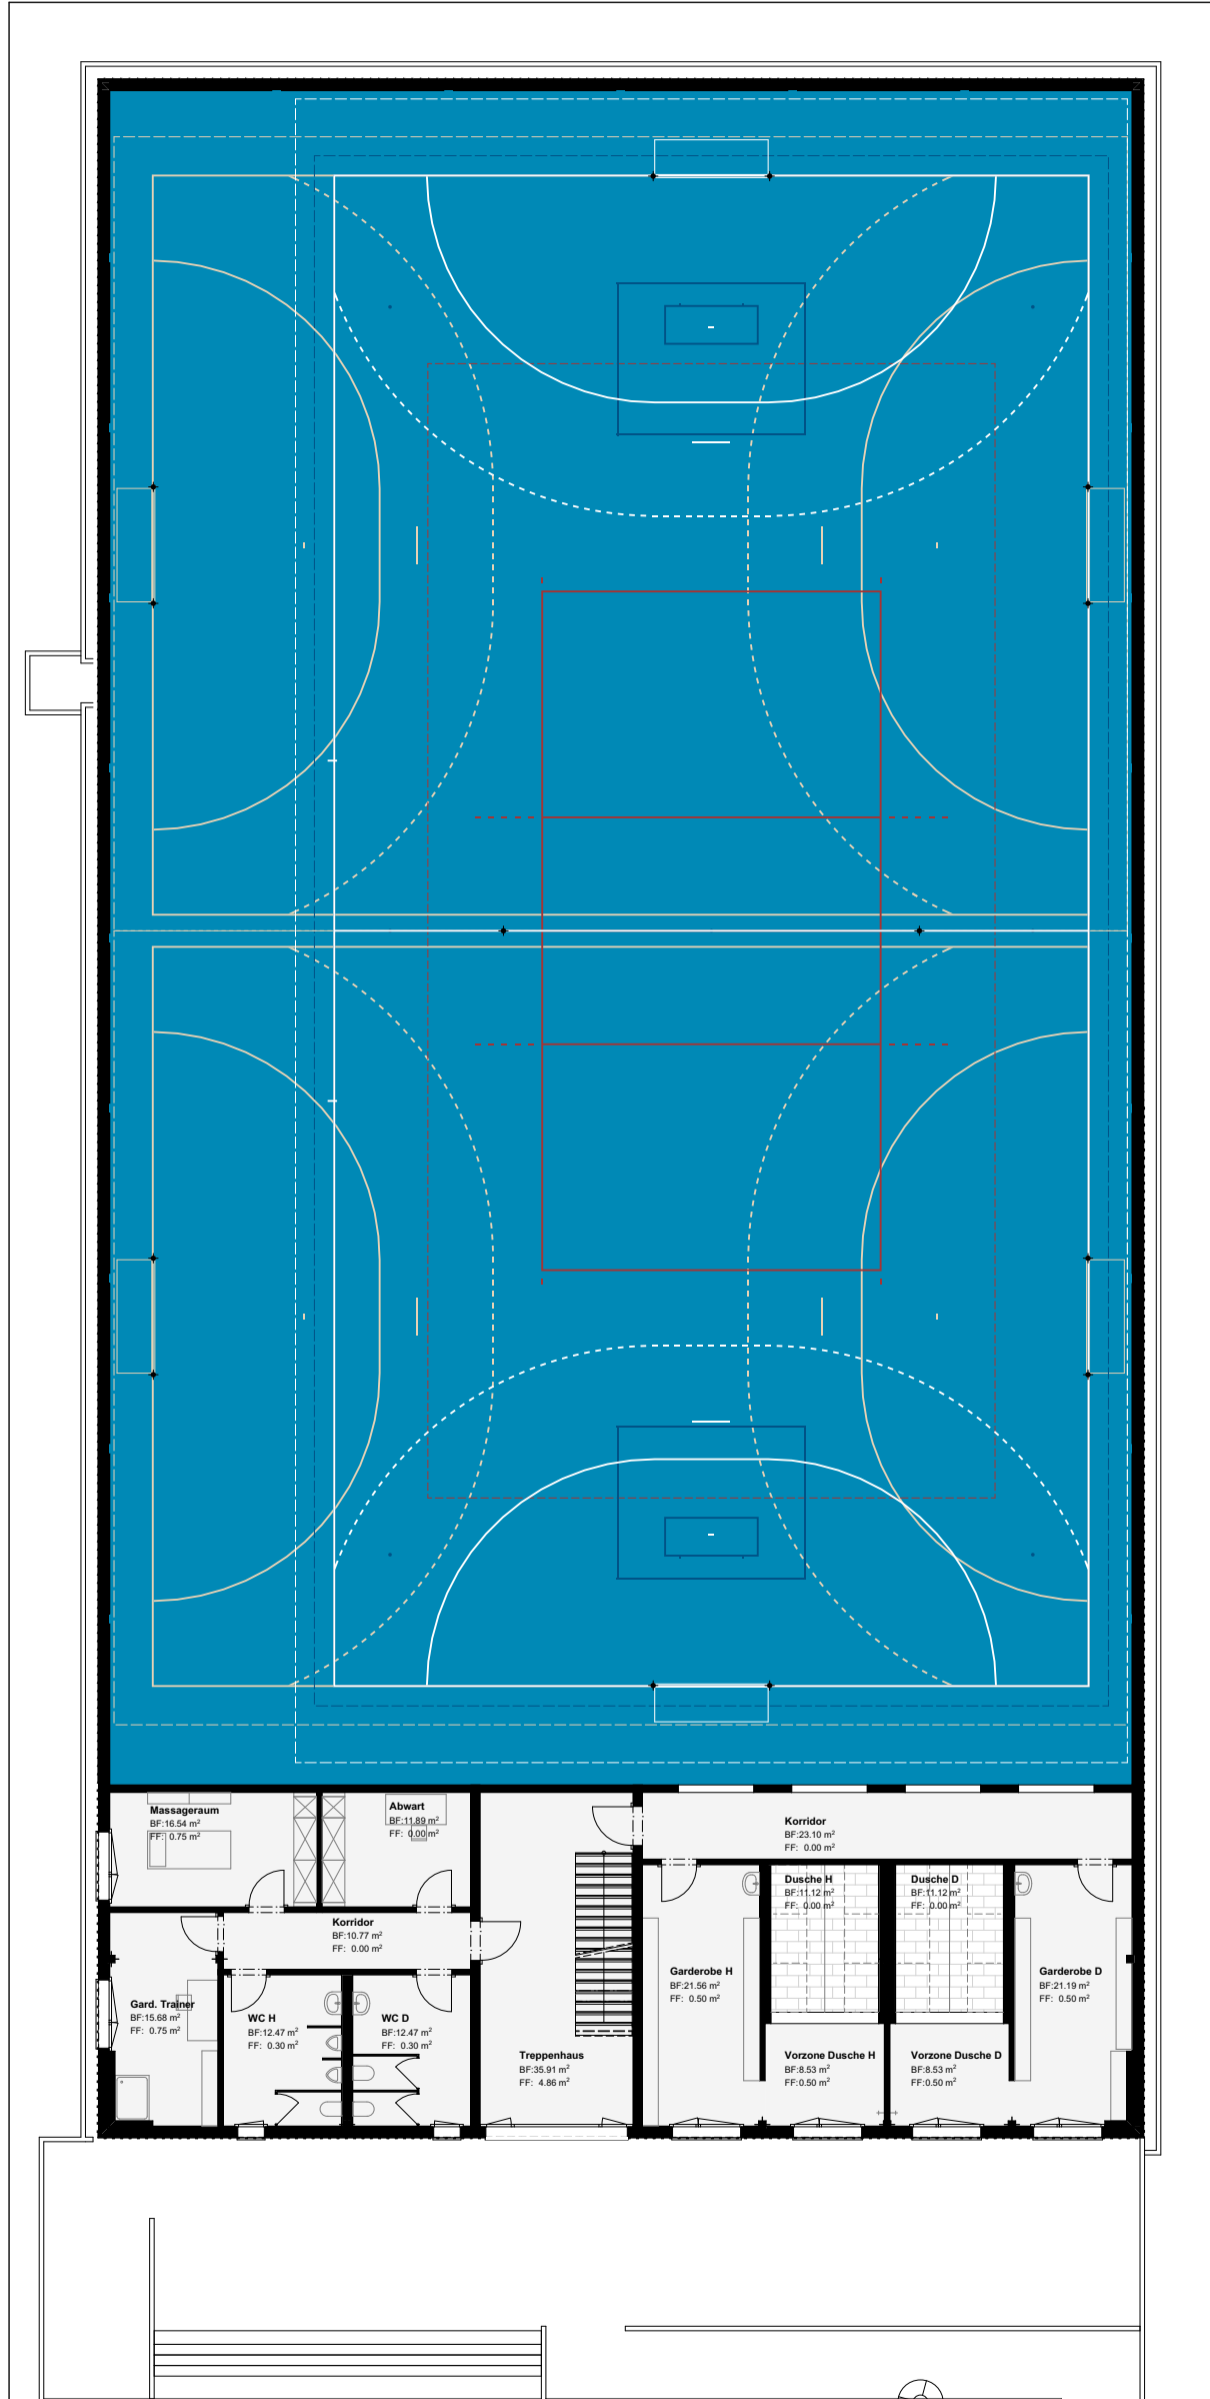

KONTUR ARCHITEKTEN		KONTUR ARCHITEKTEN AG Riedenmatt 2, Postfach 264 6371 Stans	041 624 90 70 info@kontur-architekten.ch www.kontur-architekten.ch
BAUHERR		BSV Stans Hallen AG, Spichermatt 17, 6370 Stans	
PROJEKT		Neubau Trainings- und Ausbildungshalle BSV Stans	
PLAN-BEZEICHNUNG		2.Obergeschoss	
MASSSTAB	1:200	DATUM	14.04.2021
		AUSGABE	20.05.2022
PLAN-GRÖSSE	A3	ZEICHNER	T.Gasser
		PLAN-NR.	1902-103-A3

AUSSCHREIBUNG

